Hestercombe East wall & Borders
1907 1/8 scale

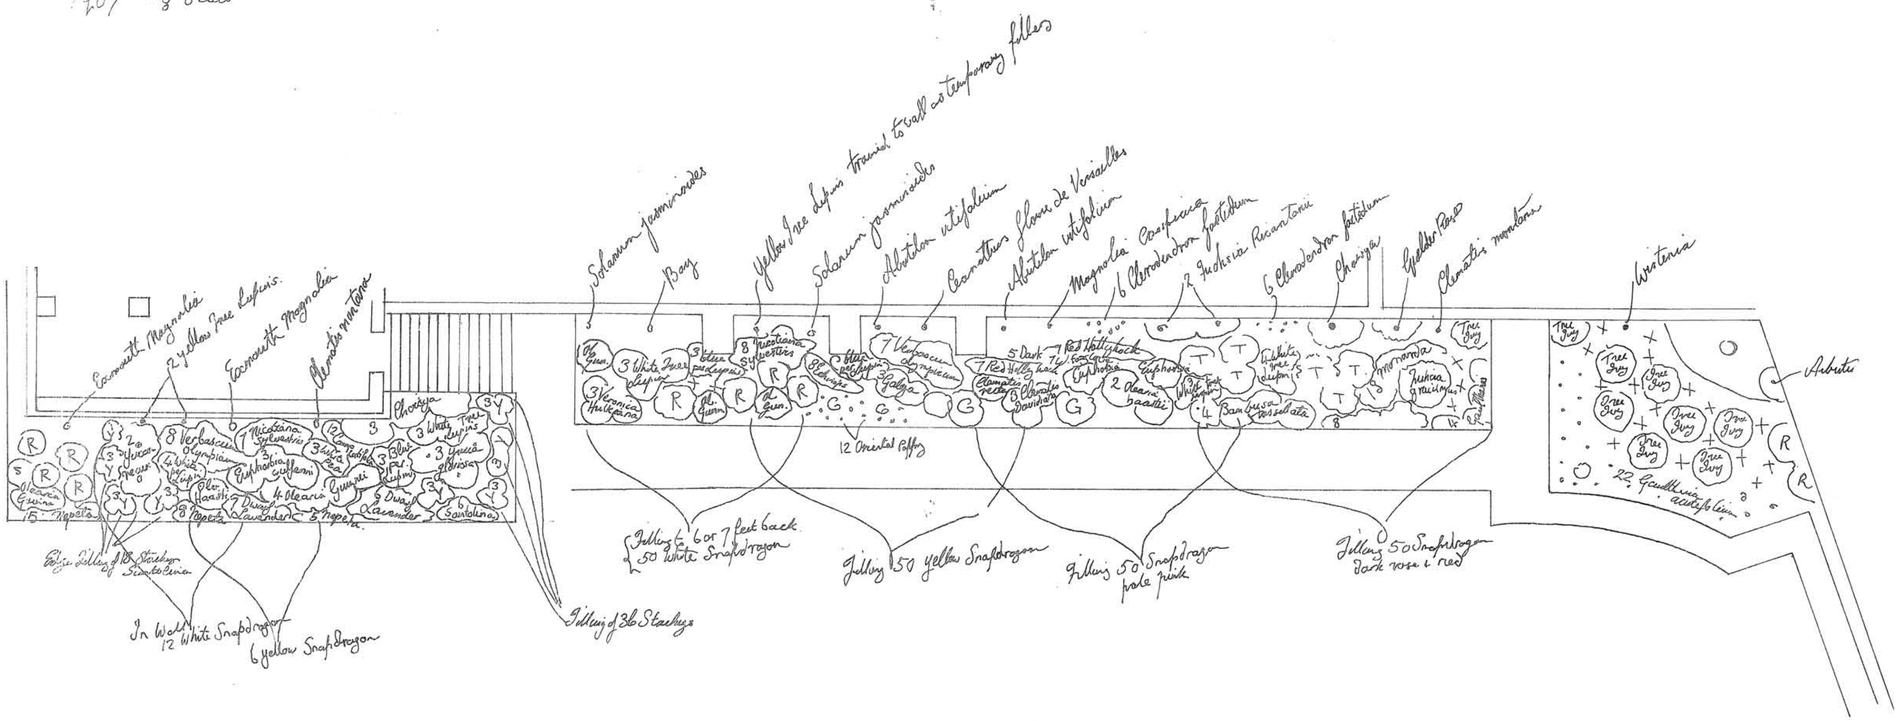
Sorbus jasminodes
Bay
Yellow Tree Lupins transfer to wall as temporary fillers
Sorbus jasminodes
Abutilon vitifolium
Clematis Flore de Versailles
Abutilon vitifolium
Magnolia Campbellii
6 Chimonanthus fragrans
Fuchsia Riccartonii
6 Chimonanthus fragrans
Choisya
Eyeller Rose
Clematis montana
Wisteria
Arbutus
Tree Lupins
Tree Lupins
Tree Lupins